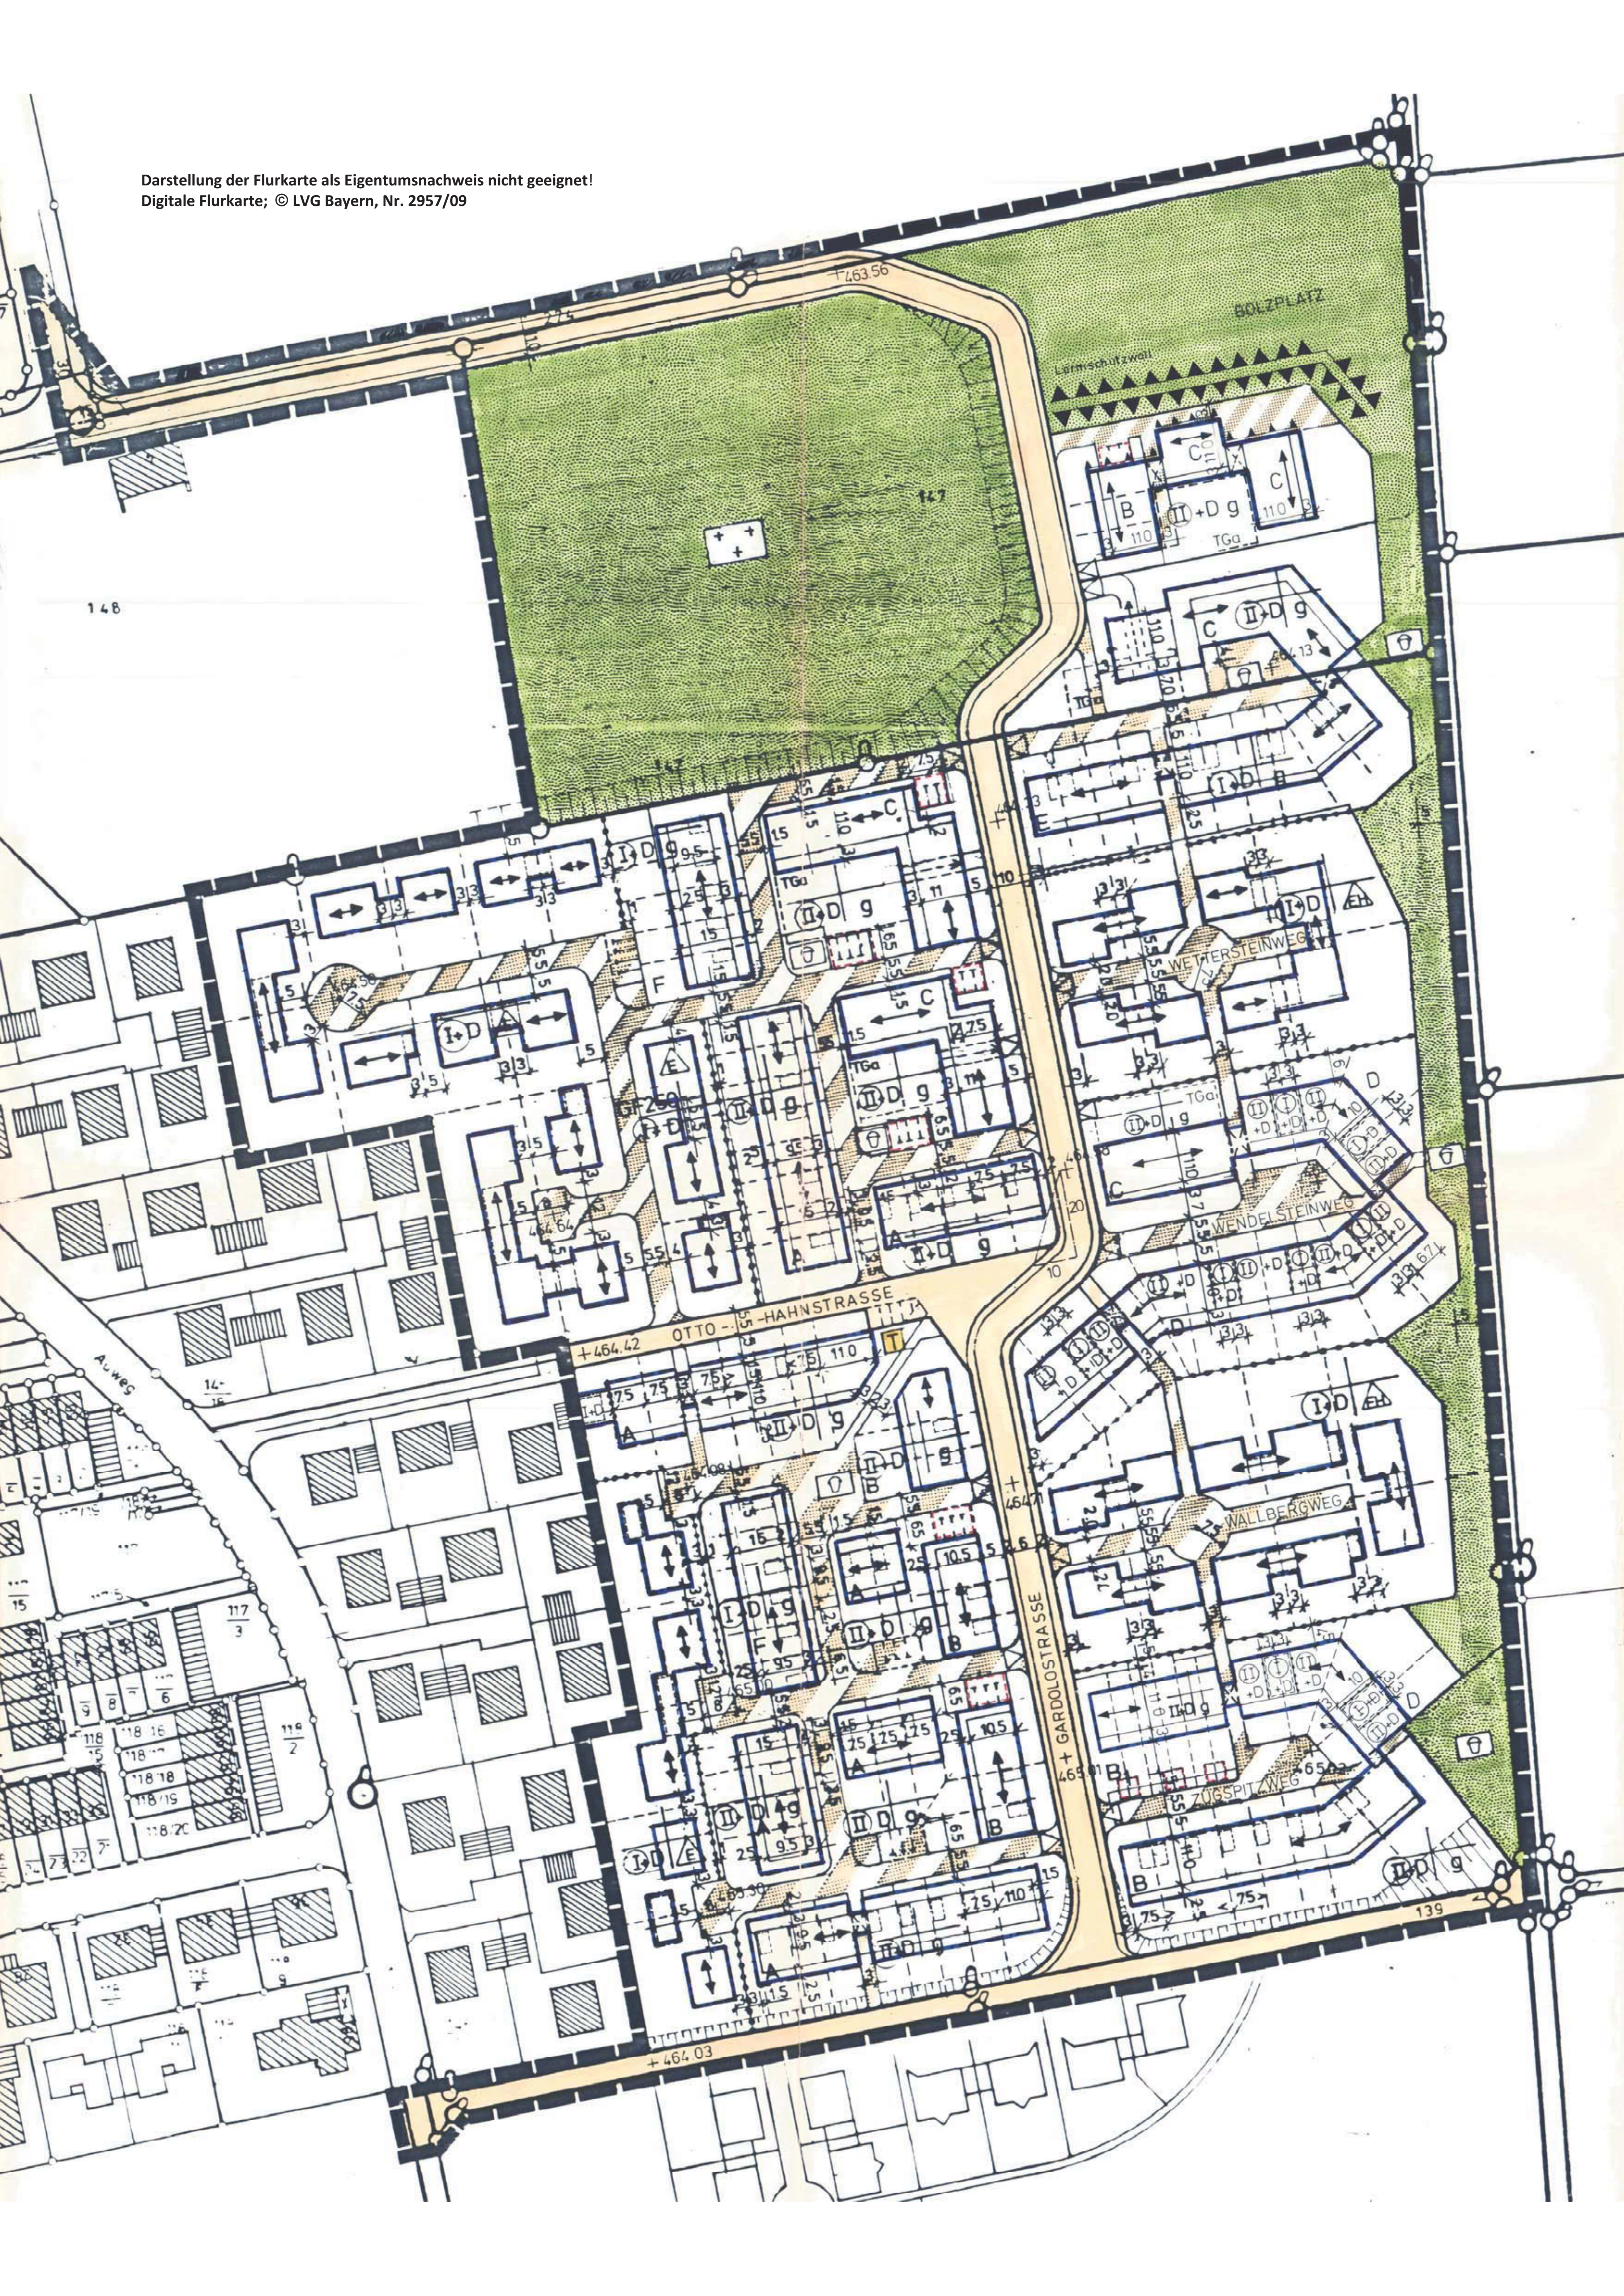

Darstellung der Flurkarte als Eigentumsnachweis nicht geeignet!
Digitale Flurkarte; © LVG Bayern, Nr. 2957/09
BOLZPLATZ
Lärmschutzwall
WETTERSTEINWEG
WENDELSTEINWEG
WALLBERGWEG
ZUGSPITZWEG
OTTO-HAHNSTRASSE
GARDOLOSTRASSE
Auweg
+463.56
+464.42
+464.03
148
147
139